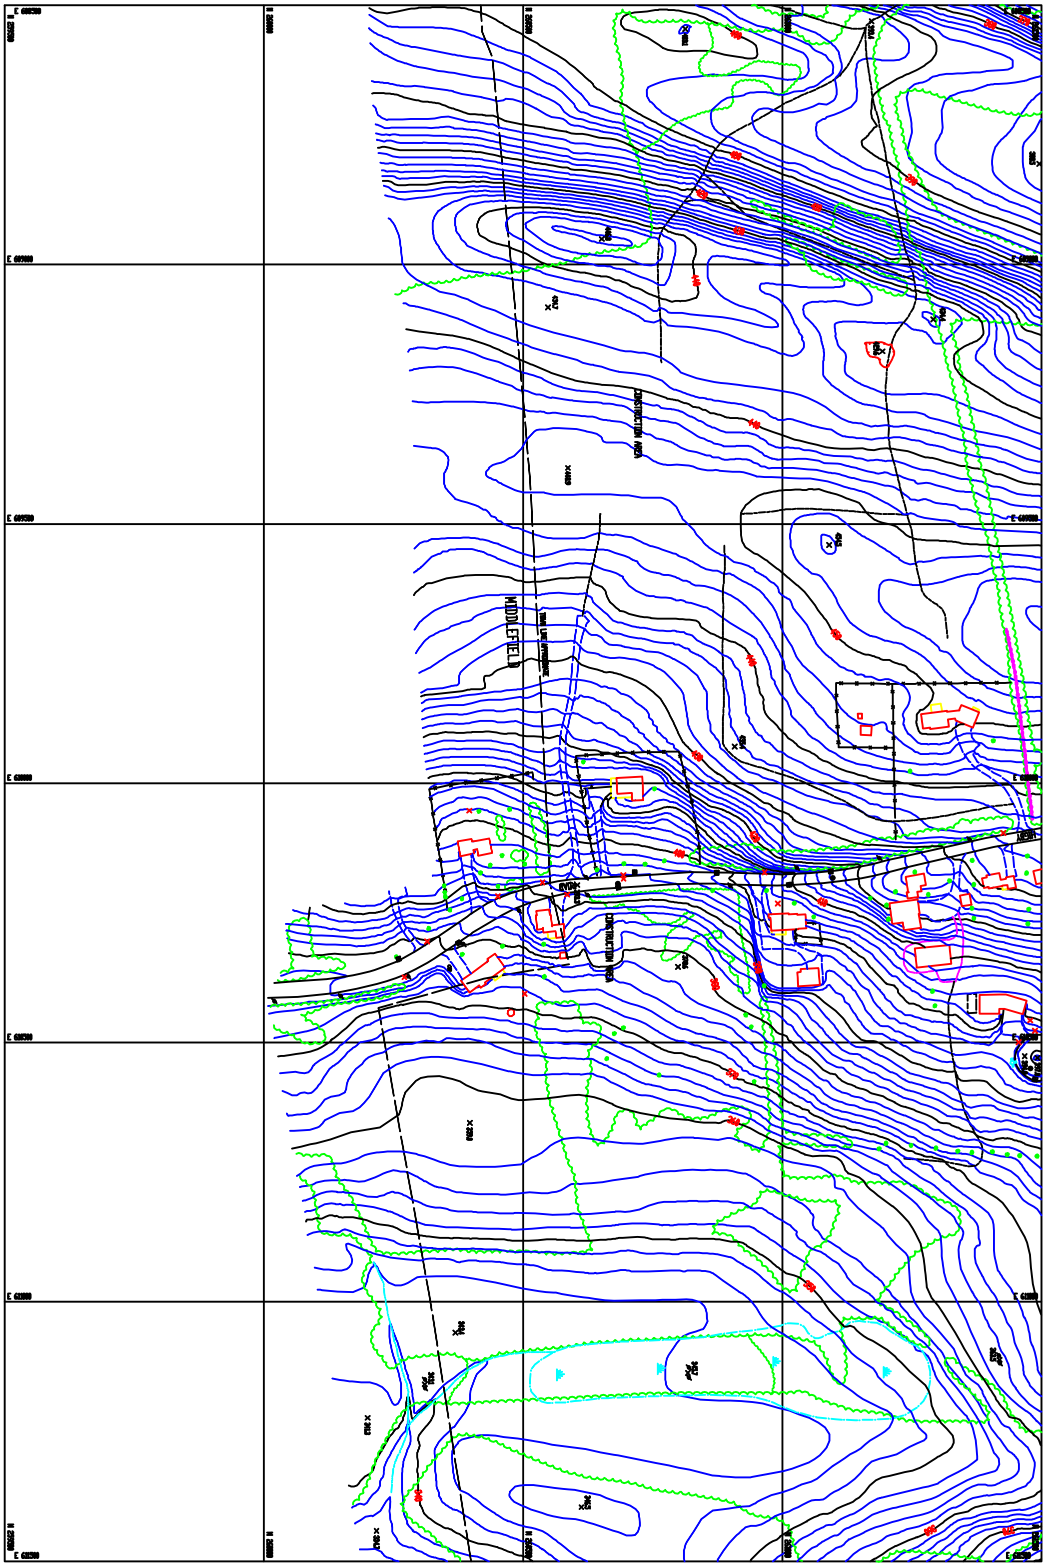
E 609000
E 609500
E 610000
E 610500
E 611000
E 611500
MIDDLEFIELD
TOWN LINE APPROXIMATE
CONSTRUCTION AREA
CONSTRUCTION AREA